

ΕΦΗΜΕΡΙΣ ΤΗΣ ΚΥΒΕΡΝΗΣΕΩΣ
ΤΗΣ ΕΛΛΗΝΙΚΗΣ ΔΗΜΟΚΡΑΤΙΑΣ

ΕΝ ΑΘΗΝΑΙΣ ΤΗ 9 ΣΕΠΤΕΜΒΡΙΟΥ 1976 | ΤΕΥΧΟΣ ΤΕΤΑΡΤΟΝ | ΑΡΙΘΜΟΣ ΦΥΛΛΟΥ 264

Διορθοῦται ἡ ἡμερομηνία κυκλοφορίας τοῦ ὑπ' ἀριθ. 262 Φ.Ε.Κ. (τεῦχος Δ'), ἐκ τοῦ ἐσφαλμένου «ΕΝ ΑΘΗΝΑΙΣ ΤΗ 6 ΣΕΠΤΕΜΒΡΙΟΥ 1976» εἰς τὸ ὀρθὸν «ΕΝ ΑΘΗΝΑΙΣ ΤΗ 7 ΣΕΠΤΕΜΒΡΙΟΥ 1976».

ΠΕΡΙΕΧΟΜΕΝΑ

ΑΠΑΛΛΟΤΡΙΩΣΕΙΣ

ΑΠΟΦΑΣΕΙΣ

Ἀριθ. Ο—5847/Φ.895. (1)

Περὶ ἀναγκαστικῆς ἀπαλλοτριώσεως ἐδαφικῆς ἐκτάσεως ἐπὶ τῆς νησῖδος «Κρανάη Γυθείου, Νομοῦ Λακωνίας».

Ο ΝΟΜΑΡΧΗΣ ΛΑΚΩΝΙΑΣ

1. Ἔχοντες ὑπ' ὄψει :

α) Τὰς διατάξεις τοῦ ὑπ' ἀριθ. 1565/50 Α.Ν. «περὶ συστάσεως τοῦ Ἑλληνικοῦ Ὀργανισμοῦ Τουρισμοῦ» ὡς οὗτος ἐκυρώθη διὰ τοῦ ὑπ' ἀριθ. 1624/1951 Νόμου καὶ τὰ ἄρθρα 28 τοῦ ὑπ' ἀριθ. 3430/1955 Ν. Δ/τος καὶ 10 τοῦ ὑπ' ἀριθ. 4060/1960 Νόμου.

β) Τὰς διατάξεις τοῦ ὑπ' ἀριθ. 797/71 Ν. Δ/τος «περὶ ἀναγκαστικῶν ἀπαλλοτριώσεων» ἐν συνδυασμῷ πρὸς τὰς διατάξεις τοῦ ὑπ' ἀριθ. 139/71 Β. Δ/τος «περὶ ἁρμοδιότητος τῶν Νομαρχῶν πρὸς κήρυξιν ἀναγκαστικῶν τινῶν ἀπαλλοτριώσεων».

γ) Τὰς διατάξεις τοῦ Νόμου 400/76 (ΦΕΚ, 203/Α/1976) «περὶ Ὑπουργικοῦ Συμβουλίου καὶ Ὑπουργείων».

δ) Τὴν ὑπ' ἀριθ. 762 γνωμοδότησιν τοῦ Διοικητικοῦ Συμβουλίου Ε.Ο.Τ. (συνεδρίασις 15/6.5.1976), ἀποφασίζομεν :

2. Κηρύσσομεν ἀναγκαστικῶς ἀπαλλοτριωτέαν, λόγῳ δημοσίας ὠφελείας, ἐδαφικὴν ἔκτασιν συνολικοῦ ἐμβαδοῦ 875 Μ2 περίπου, κειμένην ἐπὶ τῆς νησῖδος «Κρανάη» Γυθείου, ὡς αὕτη ἐμφαίνεται εἰς τὸ ὑπ' ἀριθ. 552/6/32562/19.4.1976 καὶ ὑπὸ κλίμακα 1 : 1500 κτηματολογικὸν διάγραμμα τοῦ Ε.Ο.Τ., ὑπὸ τὰ στοιχεῖα αβγδα, δεόντως τεθεωρημένον, πρὸς τὸν σκοπὸν ἐκτελέσεως ἔργων τουριστικῆς ἀξιοποιήσεως.

3. Ἐπὶ τῆς ὡς ἄνω ἐδαφικῆς ἐκτάσεως ἀξιοῦν δικαιώματα κυριότητος οἱ Κληρονόμοι Τζανετάκη.

4. Ἡ ἀπαλλοτρίωσις κηρύσσεται καὶ γίνεται ὑπὲρ καὶ δαπάναις τοῦ Ἑλληνικοῦ Ὀργανισμοῦ Τουρισμοῦ (Ε.Ο.Τ.).

Ἡ παροῦσα δημοσιευθήτω διὰ τῆς Ἐφημερίδος τῆς Κυβερνήσεως.

Ἐν Σπάρτῃ τῇ 23 Αὐγούστου 1976

Ὁ Νομάρχης
ΝΙΚ. ΚΑΤΑΚΑΛΙΔΗΣ

ΑΝΑΚΟΙΝΩΣΕΙΣ

'Αριθ. Α. 6089. (2)

Περὶ παρακαταθέσεως ἀποζημιώσεως ἐξ ἀναγκαστικῆς ἀπαλλοτριώσεως πρὸς κατασκευὴν εἰς τὰς χαμηλὰς περιοχὰς καὶ ὄπισθεν τοῦ ἀναχώματος Α—Β Μακρισίων περιοχῆς 'Αλφειοῦ Ν. 'Ηλείας.

Ο ΥΠΟΥΡΓΟΣ ΔΗΜΟΣΙΩΝ ΕΡΓΩΝ

1. Ἔχοντες ὑπ' ὄψει τὰ ἄρθρα 7 καὶ 8 τοῦ Ν.Δ.797/71 «περὶ ἀναγκαστικῶν ἀπαλλοτριώσεων» φέρομεν εἰς γνῶσιν τῶν κάτωθι ἀναφερομένων.

α) Τῶν κεκτημένων ἢ ἀξιούντων δικαιώματα κυριότητος ἐπὶ τῶν δυνάμει τῆς ὑπ' ἀριθ. Δ.5914/7030/72 ἀποφάσεως (ΦΕΚ 278/72 τ. Δ') ἀναγκαστικῶς ἀπαλλοτριωθέντων ἀκινήτων πρὸς κατασκευὴν εἰς τὰς χαμηλὰς περιοχὰς καὶ ὄπισθεν τοῦ ἀναχώματος Α—Β Μακρισίων περιοχῆς 'Αλφειοῦ Ν. 'Ηλείας κειμένων εἰς θέσιν.

β) Τῶν τυχὸν ἐπὶ τῶν ἀκινήτων τούτων ἐγγεγραμμένων ἐνυποθήκων ἢ κατασχόντων δανειστῶν ἢ τρίτων διεκδικητῶν, ὅτι δυνάμει τῆς ὑπ' ἀριθ. 524/74 ἀποφάσεως τοῦ 'Εφετείου Πατρῶν καθορισθεῖσα προσωρινὴ ἀποζημίωσις, δι' ἅπαντα τὰ ἀκίνητα, μετὰ τῶν ἐπικειμένων, ὡς ταῦτα εἰκονίζονται εἰς τὸ οἰκεῖον κτηματολογικὸν διάγραμμα καὶ τὸν σχετικὸν κτηματολογικὸν πίνακα, κατετέθη εἰς τὸ Ταμεῖον Παρακαταθηκῶν καὶ Δανείων ἐκδοθέντος πρὸς τοῦτο τοῦ ὑπ' ἀριθ. 36922/1976 γραμματίου συστάσεως παρακαταθήκης παρὰ τοῦ Γραφείου Παρακαταθηκῶν Πύργου διὰ συνολικὸν ποσὸν τεσσαράκοντα χιλιάδων τετρακοσίων πεντήκοντα (40.450).

2. Ἡ ἀποζημίωσις αὕτη εἶναι ἀποδοτέα εἰς τοὺς κατὰ νόμον δικαιούχους.

Ἡ παροῦσα δημοσιευθήτω διὰ τῆς 'Εφημερίδος τῆς Κυβερνήσεως.

'Εν 'Αθήναις τῇ 18 Αὐγούστου 1976

'Εντολῇ 'Υπουργοῦ
'Ο Διευθυντὴς
Α. ΒΑΦΕΙΑΔΗΣ

'Αριθ. Α. 5977/Φ.130. (3)

Περὶ παρακαταθέσεως ἀποζημιώσεως ἐξ ἀναγκαστικῆς ἀπαλλοτριώσεως πρὸς κατασκευὴν τῆς 'Εθνικῆς ὁδοῦ Πλατάνου Χανίων 'Ηρακλείου, Σητείας τμῆμα παρακάμψεως Ρεθύμνης ὡς συνεπληρώθη διὰ τῆς ὑπ' ἀριθ. Ρ.217/1061/Ν.8946/11.3.75 ἀποφάσεως τοῦ 'Υπουργοῦ Οἰκονομικῶν.

Ο ΥΠΟΥΡΓΟΣ ΔΗΜΟΣΙΩΝ ΕΡΓΩΝ

1. Ἔχοντες ὑπ' ὄψει τὰ ἄρθρα 7 καὶ 14 τοῦ Α.Ν.1731/39 «περὶ ἀναγκαστικῶν ἀπαλλοτριώσεων» φέρομεν εἰς γνῶσιν τῶν κάτωθι ἀναφερομένων.

α) Τῶν κεκτημένων ἢ ἀξιούντων δικαιώματα κυριότητος ἐπὶ τῶν δυνάμει τῆς ὑπ' ἀριθ. 14003/21.12.67 ἀποφάσεως (ΦΕΚ.3/68 τ. Δ') ἀναγκαστικῶς ἀπαλλοτριωθέντων ἀκινήτων πρὸς κατασκευὴν τῆς 'Εθνικῆς ὁδοῦ Πλατάνου Χανίων, 'Ηρακλείου, Σητείας τμῆμα παρακάμψεως Ρεθύμνης ὡς συνεπληρώθη διὰ τῆς ὑπ' ἀριθ. Ρ.217/1061/Ν.8946/11.3.75 ἀποφάσεως τοῦ 'Υπουργο Οἰκονομικῶν.

β) Τῶν τυχὸν ἐπὶ τῶν ἀκινήτων τούτων ἐγγεγραμμένων ἐνυποθήκων ἢ κατασχόντων δανειστῶν ἢ τρίτων διεκδικητῶν, ὅτι ἡ δυνάμει τῆς ὑπ' ἀριθ. 57/75 ἀποφάσεως τοῦ Μονομελοῦς Πρωτοδικείου Ρεθύμνης καθορισθεῖσα προσωρινὴ ἀποζημίωσις, δι' ἐπικείμενα ἀπαλλοτριωθέντος οἰκοπέδου ὡς τοῦτον εἰκονίζεται εἰς τὸ οἰκεῖον κτηματολογικὸν διάγραμμα καὶ τὸν σχετικὸν κτηματολογικὸν πίνακα, κατετέθη εἰς τὸ Ταμεῖον Παρακαταθηκῶν καὶ Δανείων ἐκδοθέντος πρὸς τοῦτο τοῦ ὑπ' ἀριθ. 5410/28.7.1976 γραμματίου συστάσεως παρακαταθήκης παρὰ τοῦ Γραφείου Παρακαταθηκῶν Ρεθύμνης διὰ συνολικὸν ποσὸν ὀκτὼ χιλιάδων ἐννεακοσίων δραχμῶν (8.900).

2. Ἡ ἀποζημίωσις αὕτη εἶναι ἀποδοτέα εἰς τοὺς κατὰ νόμον δικαιούχους.

Ἡ παροῦσα δημοσιευθήτω διὰ τῆς 'Εφημερίδος τῆς Κυβερνήσεως.

'Εν 'Αθήναις τῇ 14 Αὐγούστου 1976

'Εντολῇ 'Υπουργοῦ
'Ο Διευθυντὴς
Α. ΒΑΦΕΙΑΔΗΣ

'Αριθ. Α. 6086. (4)

Περὶ παρακαταθέσεως ἀποζημιώσεως ἐξ ἀναγκαστικῆς ἀπαλλοτριώσεως πρὸς κατασκευὴν ἀρδευτικοῦ δικτύου Ζώνης 12 πεδιάδος 'Αλφειοῦ.

Ο ΥΠΟΥΡΓΟΣ ΔΗΜΟΣΙΩΝ ΕΡΓΩΝ

1. Ἔχοντες ὑπ' ὄψει τὰ ἄρθρα 24 τοῦ Ν.Δ.1731/39 «περὶ ἀναγκαστικῶν ἀπαλλοτριώσεων» φέρομεν εἰς γνῶσιν τῶν κάτωθι ἀναφερομένων.

α) Τῶν κεκτημένων ἢ ἀξιούντων δικαιώματα κυριότητος ἐπὶ τῶν δυνάμει τῆς ὑπ' ἀριθ. Δ.9691/65 ἀποφάσεως (ΦΕΚ 161/65 τ. Δ') ἀναγκαστικῶς ἀπαλλοτριωθέντων ἀκινήτων πρὸς κατασκευὴν ἀρδευτικοῦ δικτύου Ζώνης 12 πεδιάδος 'Αλφειοῦ.

β) Τῶν τυχὸν ἐπὶ τῶν ἀκινήτων τούτων ἐγγεγραμμένων ἐνυποθήκων ἢ κατασχόντων δανειστῶν ἢ τρίτων διεκδικητῶν, ὅτι ἡ δυνάμει τῆς ὑπ' ἀριθ. 63/76 ἀποφάσεως τοῦ Πολυμελοῦς Πρωτοδικείου 'Ηλείας καθορισθεῖσα προσωρινὴ ἀποζημίωσις, δι' ἅπαντα τὰ ἀκίνητα, μετὰ τῶν ἐπικειμένων, ὡς ταῦτα εἰκονίζονται εἰς τὸ οἰκεῖον κτηματολογικὸν διάγραμμα καὶ τὸν σχετικὸν κτηματολογικὸν πίνακα, κατετέθη εἰς τὸ Ταμεῖον Παρακαταθηκῶν καὶ Δανείων ἐκδοθέντος πρὸς τοῦτο τοῦ ὑπ' ἀριθ. 36918/1976 γραμματίου συστάσεως παρακαταθήκης παρὰ τοῦ Γραφείου Παρακαταθηκῶν Πύργου διὰ συνολικὸν ποσὸν ἑβδομήκοντα ἐννέα χιλιάδων τριακοσίων (79.300).

2. Ἡ ἀποζημίωσις αὕτη εἶναι ἀποδοτέα εἰς τοὺς κατὰ νόμον δικαιούχους.

Ἡ παροῦσα δημοσιευθήτω διὰ τῆς 'Εφημερίδος τῆς Κυβερνήσεως.

'Εν 'Αθήναις τῇ 18 Αὐγούστου 1976

'Εντολῇ 'Υπουργοῦ
'Ο Διευθυντὴς
Α. ΒΑΦΕΙΑΔΗΣ

'Αριθ. 1762. (5)

Περὶ παρακαταθέσεως ἀποζημιώσεως ἐξ ἀναγκαστικῆς ἀπαλλοτριώσεως ἀναγκαστικῶς ἀπαλλοτριωθέντων ἀκινήτων πρὸς διάνοιξιν τῆς ἀγροτικῆς ὁδοῦ «Τριόδος – Λὰξ – Καλὰ Περιβόλια» τῆς περιφερείας 'Αγιάσου ἤτοι τῶν Σταύρου Π. Δελόγκου, Εὐστρατίας συζύγου Προκοπίου 'Αβαγιαννοῦ, Χρήστου Κ. 'Ανδρειώτου, Δημοσθένους Γ. Σπανέλλη, Εὐαγγέλου Ε. Ταράνη καὶ Παναγιώτου Β. Δαγιέλλη κ.λ.π. εἰκαζομένων δικαιούχων.

Ο ΔΗΜΑΡΧΟΣ ΑΓΙΑΣΟΥ

1. Ἔχοντες ὑπ' ὄψει : τὰ ἄρθρα 7 καὶ 8 τοῦ Ν.Δ.797/71 «περὶ ἀναγκαστικῶν ἀπαλλοτριώσεων» φέρομεν εἰς γνῶσιν τῶν κάτωθι ἀναφερομένων :

α) Τῶν κεκτημένων ἢ ἀξιούντων δικαιώματα κυριότητος ἐπὶ τῶν δυνάμει τῆς ὑπ' ἀριθ. 2549/13.2.1976 ἀποφάσεως τοῦ Νομάρχου Λέσβου «περὶ κηρύξεως ἀναγκαστικῆς ἀπαλλοτριώσεως πρὸς διάνοιξιν τῆς ἀγροτικῆς ὁδοῦ «Τριόδος – Λὰξ – Καλὰ Περιβόλια» τῆς ἀγροτικῆς περιφερείας

Ἁγιάσου ἀναγκαστικῶς ἀπαλλοτριωθέντων ἀκινήτων ἤτοι Σταύρου Π. Δελόγκου, Εὐστρατίας συζύγου Προκοπίου Ἀβαγιαννοῦ, τὸ γένος Ταμβάκη, Χρήστου Κων/νου Ἀνδρειώτου, Δημοσθένους Γεωργ. Σπανέλλη, Εὐαγγέλου Εὐστρατίου Ταράνη Παναγιώτου Β. Δαγιέλλη κ.λ.π. εἰκαζομένων δικαιούχων.

β) Τῶν τυχὸν ἐπὶ τῶν ἀκινήτων τούτων ἐγγεγραμμένων ἐνυποθήκων ἢ κατασχόντων δανειστῶν ἢ τρίτων διεκδικητῶν, ὅτι ἡ δυνάμει τῆς ὑπ' ἀριθ. 433/1976 ἀποφάσεως τοῦ Πρωτοδικείου Μυτιλήνης καθορισθεῖσα προσωρινὴ ἀποζημίωσις δι' ἅπαντα τὰ ἀπαλλοτριωθέντα μετὰ τῶν συστατικῶν καὶ παραρτημάτων τούτων ὡς ἐμφαίνονται εἰς τὰ σχεδιαγράμματα κατετέθησαν εἰς τὸ Ταμεῖον Παρακαταθηκῶν καὶ Δανείων (Ὑποκατάστημα Μυτιλήνης) ἐκδοθέντων πρὸς τοῦτο τῶν ὑπ' ἀριθ. 6336, 6337, 6338, 6339, 6340 καὶ 6341 γραμματίων συστάσεως παρακαταθήκης καὶ δανείων διὰ συνολικὸν ποσὸν 202.222,50 δρχ. Τὰ γραμμάτια παρελήφθησαν παρὰ τῶν εἰκαζομένων δικαιούχων πλὴν ὑπ' ἀριθ. 6341/76 ὅπερ κατετέθη εἰς τὸν Συμβολαιογράφον Ἁγιάσου Λ. Κουνέλλη συνταχθείσης τῆς ὑπ' ἀριθ. 4071/1976 πράξεως αὐτοῦ.

2. Ἡ ἀποζημίωσις αὕτη εἶναι ἀποδοτέα εἰς τοὺς κατὰ νόμον δικαιούχους.

Ἡ παροῦσα δημοσιευθήτω διὰ τῆς Ἐφημερίδος τῆς Κυβερνήσεως.

Ἐν Ἁγιάσῳ τῇ 17 Αὐγούστου 1976

Ὁ Δήμαρχος
ΕΥΣΤΡ. ΒΑΣ. ΚΑΒΑΔΕΛΛΗΣ

ΠΟΛΕΟΔΟΜΙΑ

ΔΙΑΤΑΓΜΑΤΑ

(6)

Περὶ τροποποιήσεως καὶ ἐπεκτάσεως τοῦ ρυμοτομικοῦ σχεδίου Ἄρτης καὶ καθορισμοῦ τῶν ὅρων καὶ περιορισμῶν δομήσεως τῶν οἰκοπέδων αὐτοῦ.

Ο ΠΡΟΕΔΡΟΣ ΤΗΣ ΕΛΛΗΝΙΚΗΣ ΔΗΜΟΚΡΑΤΙΑΣ

Ἔχοντες ὑπ' ὄψει τὰς διατάξεις τοῦ ἀπὸ 17 Ἰουλίου 1923 Ν. Δ/τος «περὶ σχεδίων πόλεων κλπ.», ὡς μεταγενεστέρως ἐτροποποιήθησαν καὶ συνεπληρώθησαν καὶ εἰδικώτερον τῶν ἄρθρων 2 (παρ. 1), 3, 9, 29 καὶ 70 αὐτοῦ, τῶν ἄρθρων 33 (παρ. 1), 34 (παρ. 1) 35 (παρ. 1), 38 (παρ. 3 καὶ 4) τοῦ Ν.Δ. 8/1973 «περὶ Γ.Ο.Κ. ὡς ἐτροποποιήθη διὰ τοῦ Ν.Δ. 205/1974 (ΦΕΚ. 363/Α) καὶ ἰδόντες τὴν ὑπ' ἀριθ. 67/1975 πρᾶξιν τοῦ Δημοτικοῦ Συμβουλίου Ἀρταίων, τὰς ὑπ' ἀριθ. 340/1975 καὶ 372/1976 γνωμοδοτήσεις τοῦ Συμβουλίου Δημοσίων Ἔργων (Τμῆμα Μελετῶν), ὡς καὶ τὴν ὑπ' ἀριθ. 426/1976 γνωμοδότησιν τοῦ Συμβουλίου τῆς Ἐπικρατείας, προτάσει τοῦ Ἡμετέρου ἐπὶ τῶν Δημοσίων Ἔργων Ὑπουργοῦ ἀπεφασίσαμεν καὶ διατάσσομεν :

Ἄρθρον 1.

Ἐγκρίνεται ἡ τροποποίησις τοῦ ρυμοτομικοῦ σχεδίου Ἄρτης δι' ἀποχαρακτηρισμοῦ τοῦ ὑπ' ἀριθ. 215 χώρου του προοριζομένου δυνάμει τοῦ ἀπὸ 25.8.1973 Π. Δ/τος «περὶ τροποποιήσεως καὶ ἐπεκτάσεως τοῦ ρυμοτομικοῦ σχεδίου Ἄρτης καθορισμοῦ τῶν ὅρων καὶ περιορισμῶν δομήσεως τῶν οἰκοπέδων αὐτοῦ κλπ. (ΦΕΚ 276/Δ), δι' ἀνέγερσιν Τεχνικῶν Σχολῶν καὶ μετατροπῆς αὐτοῦ εἰς οἰκοδομήσιμον χῶρον καὶ κοινοχρήστους τοιούτους, καθὼς καὶ ἡ ἐπέκτασις αὐτοῦ διὰ τῆς ἐξασφαλίσεως πλάτους ὁδῶν καὶ τοῦ καθορισμοῦ χώρων δι' ἀνέγερσιν Σχολείου καὶ Δημοσίων Τεχνικῶν Σχολῶν, χώρου διὰ Νεκροταφεῖον καὶ κοινοχρήστους τοιούτους, ὡς ἐμφαίνεται εἰς τά, ὑπὸ τοῦ Προϊσταμένου τῆς Ὑπηρεσίας Οἰκισμοῦ, τεθεωρημένα διὰ τῆς ὑπ' ἀριθ. Ε. 23438/1976 πράξεως αὐτοῦ δύο (2) σχετικὰ πρωτότυπα διαγράμματα, ὑπὸ κλίμακα 1:500 καὶ 1:2.000, ὧν τινων συνοπτικὰ ἀντίτυπα δημοσιεύονται μετὰ τοῦ παρόντος.

Ἄρθρον 2.

Κατὰ τὸ πρόσωπον τῶν οἰκοπέδων, ᾠκοδομημένων, ἢ μή, τῶν κειμένων ἐντὸς τοῦ διὰ τοῦ ἄρθρου 1 τοῦ παρόντος ἐγκρινομένου ὑπ' ἀριθ. 215 οἰκοδομησίμου χώρου, ἐπιβάλλεται προκήπιον (πρασιὰ) πλάτους τεσσάρων (4) μέτρων ὡς ἐμφαίνεται εἰς τό, ἐν ἄρθρῳ 1 τοῦ παρόντος ὑπὸ κλίμακα 1:500 διάγραμμα.

Ἄρθρον 3.

Τὰ ἐλάχιστα ὅρια ἐμβαδοῦ καὶ διαστάσεων καὶ οἱ λοιποὶ ὅροι καὶ περιορισμοὶ δομήσεως τῶν οἰκοπέδων, ἐφ' ὧν διὰ τοῦ παρόντος ἐπεκτείνεται τὸ ρυμοτομικὸν σχέδιον ὁρίζονται ὡς ἀκολούθως :

1. Ἐλάχιστον πρόσωπον δέκα πέντε (15) μέτρα.
Ἐλάχιστον βάθος εἴκοσι πέντε (25) μέτρα.
Ἐλάχιστον ἐμβαδὸν τετρακόσια (400) τετρ. μέτρα.

2. Τὸ μέγιστον ποσοστὸν καλύψεως τῶν οἰκοπέδων ὁρίζεται εἰς τεσσαράκοντα ἐπὶ τοῖς ἑκατὸν (40%) τῆς ἐπιφανείας αὐτῶν.

3. Ὡς οἰκοδομικὸν σύστημα ὁρίζεται τὸ πανταχόθεν ἐλεύθερον μὲ ἐλαχίστας πλαγίας καὶ ὀπισθίας ἀκαλύπτους ἀποστάσεις ἀπὸ τῶν ὁρίων τῶν ἰδιοκτησιῶν τρία (3) μέτρα.

4. Ὁ μέγιστος ἐπιτρεπόμενος ἀριθμὸς ὀρόφων τῶν οἰκοδομῶν, ὁρίζεται εἰς τρεῖς (3) καὶ τὸ ἀνώτατον ὕψος αὐτῶν εἰς ἕνδεκα (11) μέτρα.

5. Ὁ μέγιστος συντελεστὴς δομήσεως ὁρίζεται εἰς ἕνα (1).

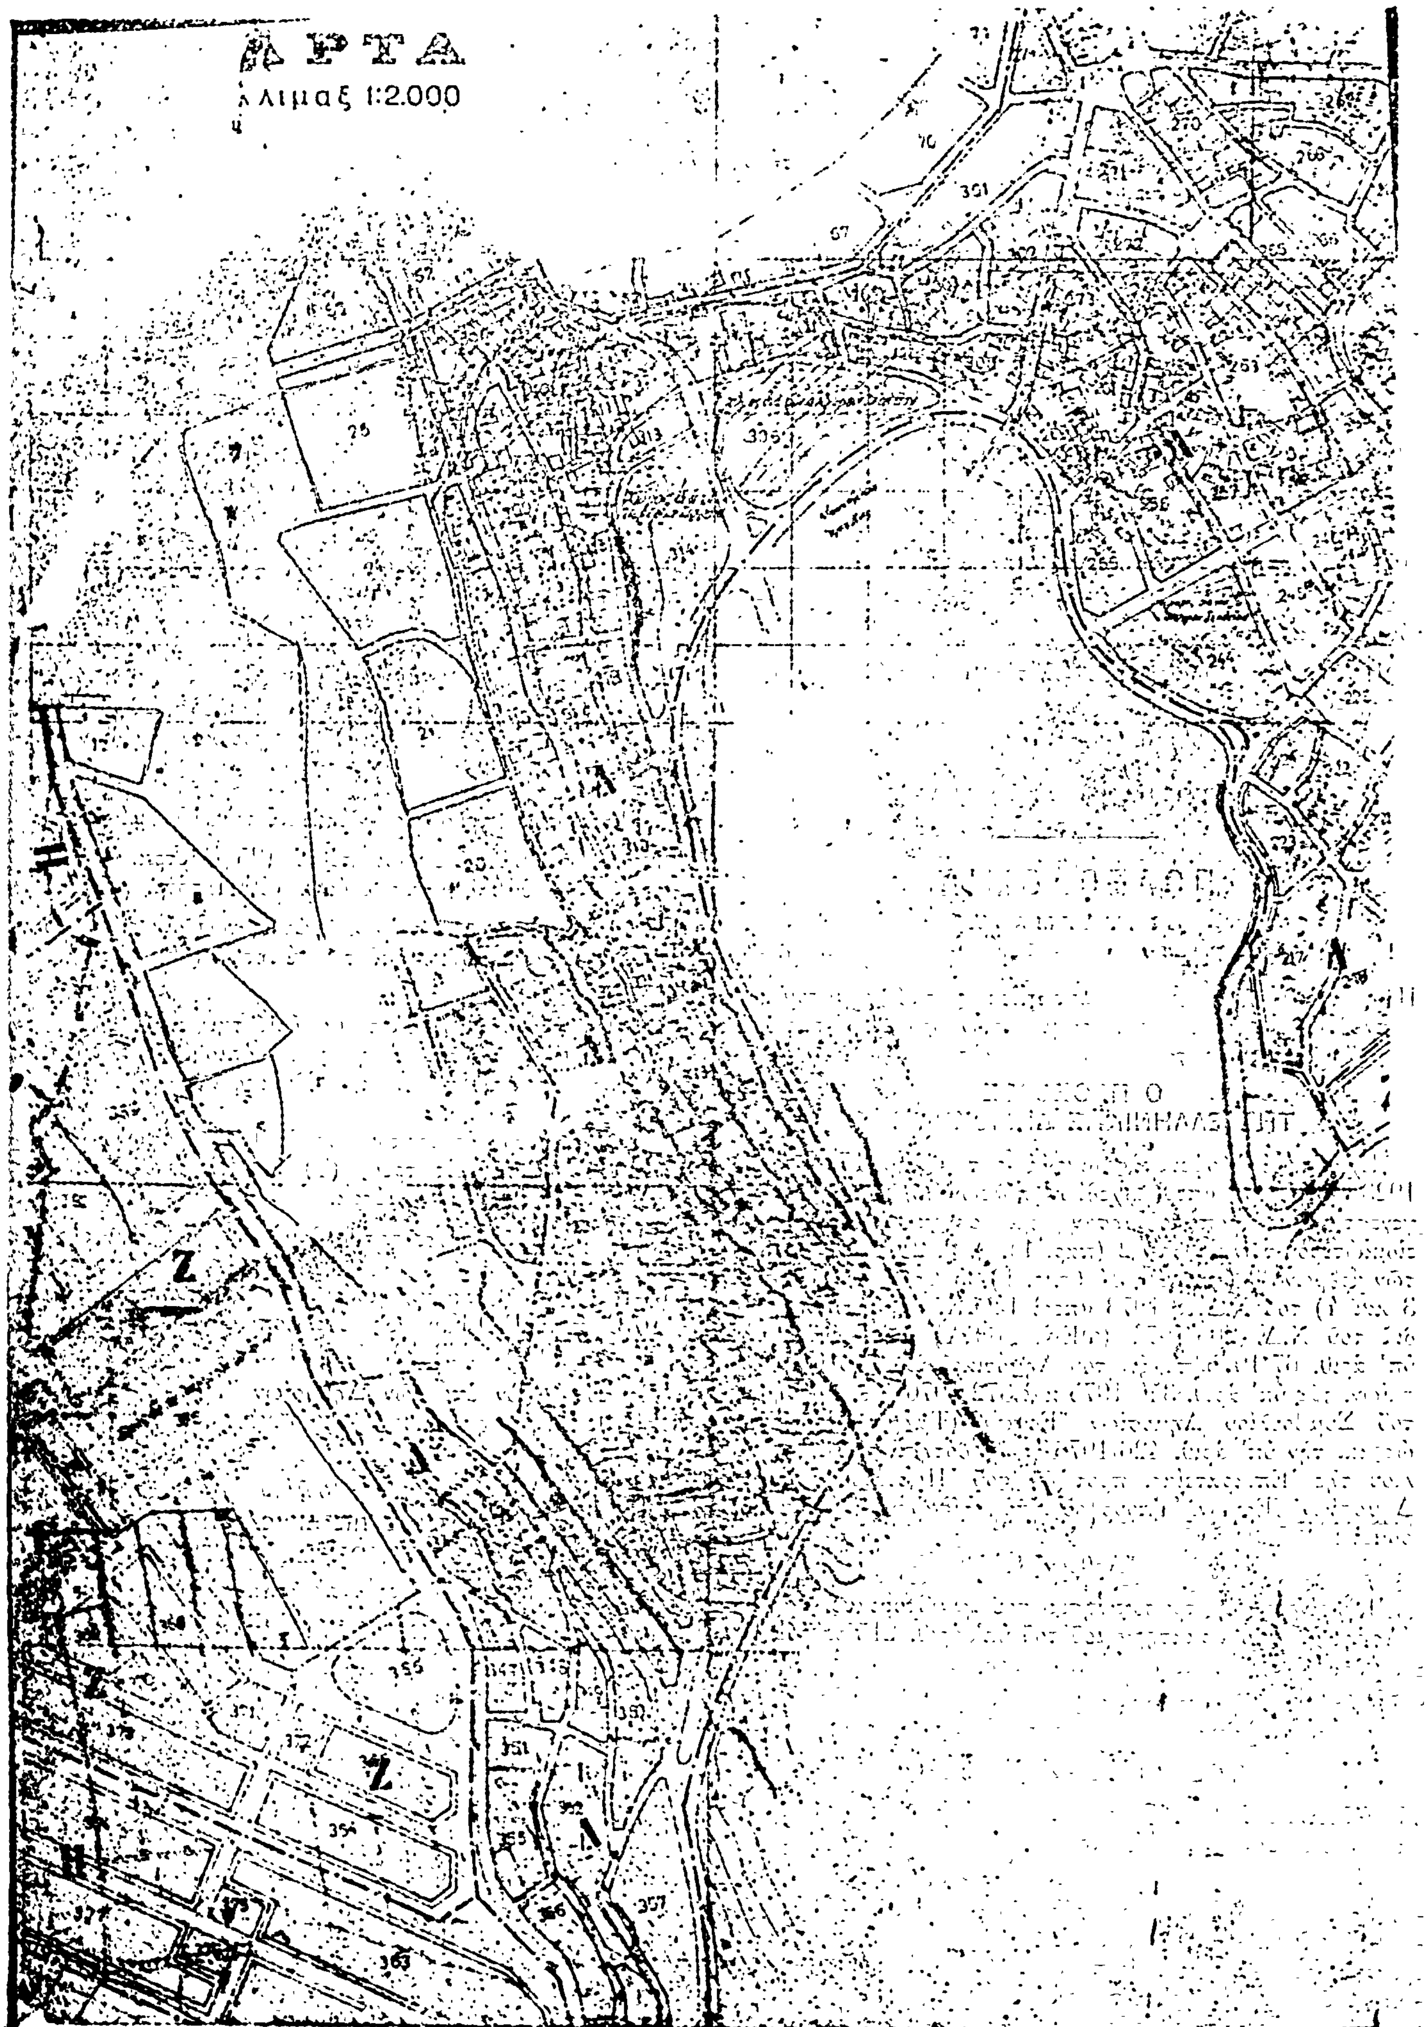
6. Κατὰ τὰ λοιπὰ ἐφαρμόζονται αἱ διατάξεις τοῦ Ν.Δ. 8/1973 «περὶ Γ.Ο.Κ.», ὡς ἐτροποποιήθη διὰ τοῦ Ν.Δ. 205/1974 (ΦΕΚ. 363/Α).

Εἰς τὸν αὐτὸν ἐπὶ τῶν Δημοσίων Ἔργων Ὑπουργόν, ἀνατίθεμεν τὴν δημοσίευσιν καὶ ἐκτέλεσιν τοῦ παρόντος Διατάγματος.

Ἐν Ἀθήναις τῇ 20 Ἰουλίου 1976.

Ο ΠΡΟΕΔΡΟΣ ΤΗΣ ΔΗΜΟΚΡΑΤΙΑΣ
ΚΩΝΣΤΑΝΤΙΝΟΣ Δ. ΤΣΑΤΣΟΣ

Ο ΥΠΟΥΡΓΟΣ ΔΗΜΟΣΙΩΝ ΕΡΓΩΝ
ΧΡΙΣΤΟΦΟΡΟΣ ΣΤΡΑΤΟΣ

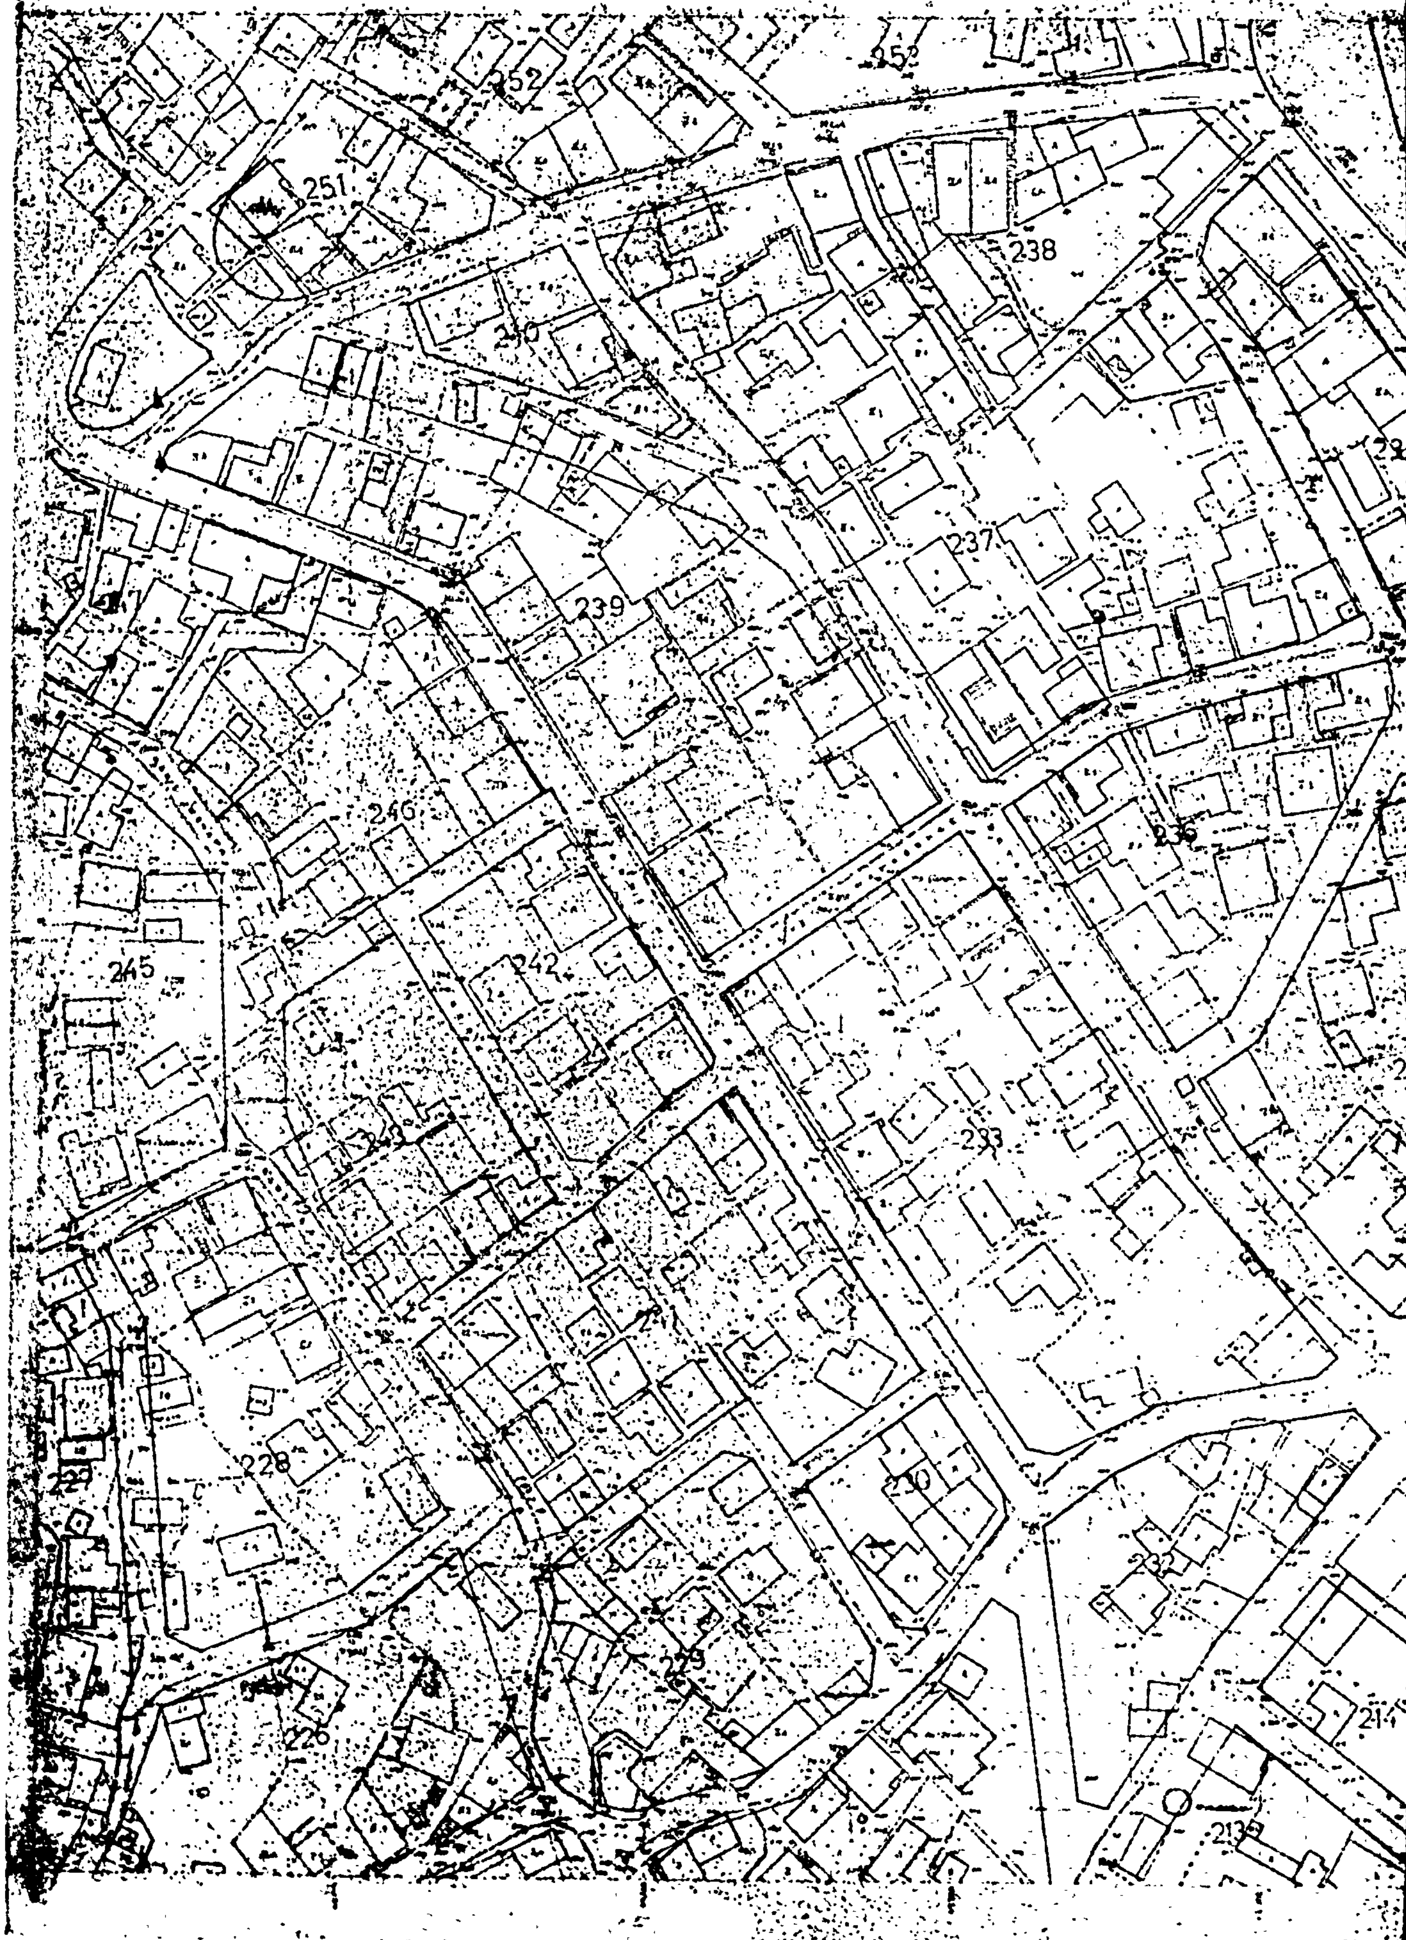

ΑΡΤΑ
Κλιμαξ 1:2.000

ὑπόμνημα

[illegible]	[illegible]	[illegible]	[illegible]	[illegible]	[illegible]	[illegible]	[illegible]
15.00	25.00	400 m²	40%	[illegible]	31.00	3	[illegible]

ΥΠΟΥΡΓΕΙΟΝ ΔΗΜΟΣΙΩΝ ΕΡΓΩΝ

Περιοχή ΑΡΤΑ



Ε 23438/1976

15 Ιουνίου 1976

[illegible]	[illegible]	[illegible]	[illegible]	[illegible]	[illegible]	[illegible]	[illegible]
15.00	25.00	400	40%	-3-	3	11.00	(1)

Ο.Τ.
215

215α

Χώρος διά την ανέγερσιν αρχείου

206

ΑΝΑΚΟΙΝΩΣΕΙΣ

'Αριθ. 11144. (7)

Περὶ εἰδοποιήσεως γενομένης παρακαταθήκης ἀποζημιώσεως ρυμοτομουμένων ἀκινήτων Δήμου Βεροίας Ν. 'Ημαθίας.

Ο ΔΗΜΑΡΧΟΣ ΒΕΡΟΙΑΣ

'Ανακοινοῖ τὴν παρακατάθεσιν ποσοῦ ἀποζημιώσεως ρυμοτομουμένων ἀκινήτων ἐν Βεροίᾳ διὰ τοῦ κατωτέρω γραμματίου συστάσεως παρακαταθήκης :

Ταμεῖον Παρακαταθηκῶν καὶ Δανείων

Γραφεῖον Παρακαταθηκῶν Βεροίας

Γραμμάτιον συστάσεως Παρακαταθήκης ποσοῦ δραχμῶν 65.600.

'Αριθ. 9396

'Ο Δῆμος Βεροίας κατέθηκεν εἰς τὸ Ταμεῖον Παρακαταθηκῶν καὶ Δανείων δραχμὰς (65.600) ἑξήκοντα πέντε χιλιάδας ἑξακοσίας ἐπὶ τῇ κατωτέρῳ αἰτίᾳ :

'Αποζημίωσις ρυμοτομουμένων ἀκινήτων (οἰκοπέδων) ἐπὶ ὁδοῦ Μαλακούση κατ' ἐφαρμογὴν τοῦ ἐγκεκριμένου σχεδίου πόλεως καὶ κατόπιν τῆς ὑπ' ἀριθ. 1/72 πράξεως τακτοποιήσεως καὶ τῆς ὑπ' ἀριθ. 174/72 ἀποφάσεως τοῦ Μονομελοῦς Πρωτοδικείου Βεροίας ὑπὲρ τῶν ἀναγνωρισθησομένων δικαιούχων (χρημ. ἔνταλμα Δήμου Βεροίας 621/76)

'Εν Βεροίᾳ τῇ 18 Αὐγούστου 1976

'Ο Διαχειριστὴς τοῦ Γραφείου Παρα/κῶν
(Τ.Υ.)

'Ο Προϊστάμενος τοῦ Γραφείου Παρ/κῶν
(Τ.Υ.)

'Εν Βεροίᾳ τῇ 18 Αὐγούστου 1976

'Ο 'Αναπληρωτὴς Δημάρχου Βεροίας
ΜΙΛΤ. ΜΑΥΡΙΔΗΣ

Γνωστοποιεῖται, πρὸς γνῶσιν τῶν ἐνδιαφερομένων, ὅτι εἰς τὸ Γραφεῖον Παρακαταθηκῶν Λεβαδείας, ἐγένετο ὑπὸ τῆς Κοινότητος ἡμῶν, δυνάμει τοῦ ἐκδοθέντος ὑπ' ἀριθ. 11758/22.7.76 γραμματίου εἰσπράξεως αὐτοῦ, παρακατάθεσις ποσοῦ ἐκ δραχμῶν δέκα πέντε χιλιάδων ἐννεακοσίων πεντήκοντα πέντε (15.955) ὑπὲρ τῶν κατὰ Νόμον ἀναγνωρισθησομένων ὡς δικαιούχων τῆς ὑπὲρ καὶ δαπάναις τῆς ἡμετέρας Κοινότητος κηρυχθείσης, δυνάμει τῆς ὑπ' ἀριθ. 20009/20.9.1973 ἀποφάσεως τοῦ Νομάρχου Βοιωτίας, δημοσιευθείσης εἰς τὸ ὑπ' ἀριθ. 265/29.9.73 (τεῦχος Δ') Φ.Ε.Κ., ἀναγκαστικῆς ἀπαλλοτριώσεως ἀκινήτου, ἐντὸς τοῦ χωρίου Κυριακίου, πρὸς διεύρυνσιν τῆς κεντρικῆς Κοινοτικῆς ὁδοῦ 21ης 'Απριλίου (νῦν 3ης 'Οκτωβρίου 1943), ἐμβαδοῦ 11,50 μ2 καὶ τῶν ἐν αὐτῇ (ἐδαφικῇ ἐκτάσει) συστατικῶν, ἤτοι ὡπλισμένου σκυροδέματος ἐκ 2,21μ3 καὶ λιθοδομῆς ἐξ 6,00μ3, τῶν ὁποίων καθωρίσθη τιμὴ μονάδος ἀποζημιώσεως, δυνάμει τῆς ὑπ' ἀριθ. 20/12.2.76 ἀποφάσεως τοῦ Μονομελοῦς Πρωτοδικείου Λεβαδείας ἐκ δρχ. 550, 3.000 καὶ 500 ἀντιστοίχως.

'Εν Κυριακίῳ τῇ 7 Αὐγούστου 1976

'Ο Πρόεδρος τῆς Κοινότητος
ΝΙΚ. ΜΠΕΝΕΚΟΣ

ΕΚ ΤΟΥ ΕΘΝΙΚΟΥ ΤΥΠΟΓΡΑΦΕΙΟΥ